

LABHANDA



PORTAL

3


ÁTICOº A

TIPO 4D

SUPERFICIE ÚTIL..... 96,95 m²

TERRAZA.....102,60 m²

SUP. CONSTRUIDA C. E. C.....131,63 m²

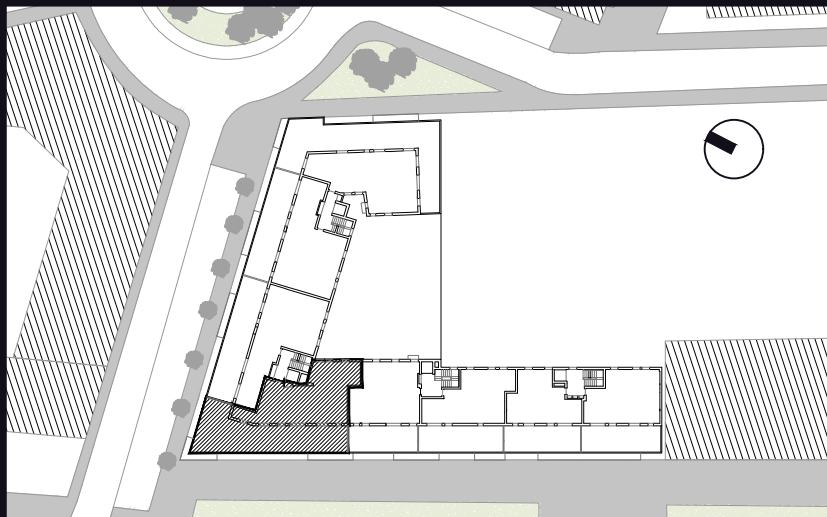


☎ 983 042 399 – 674 861 972


✉ infovalladolid@chrgrupo.com

🏠 Paseo Isabel la Católica nº11.Valladolid

*Las superficies definitivas serán las que resulten de la ejecución de obra. Las reflejadas en el plano son orientativas y corresponden a superficies útiles. Este plano está sujeto a posibles modificaciones por parte de la dirección facultativa y/o la empresa promotora.

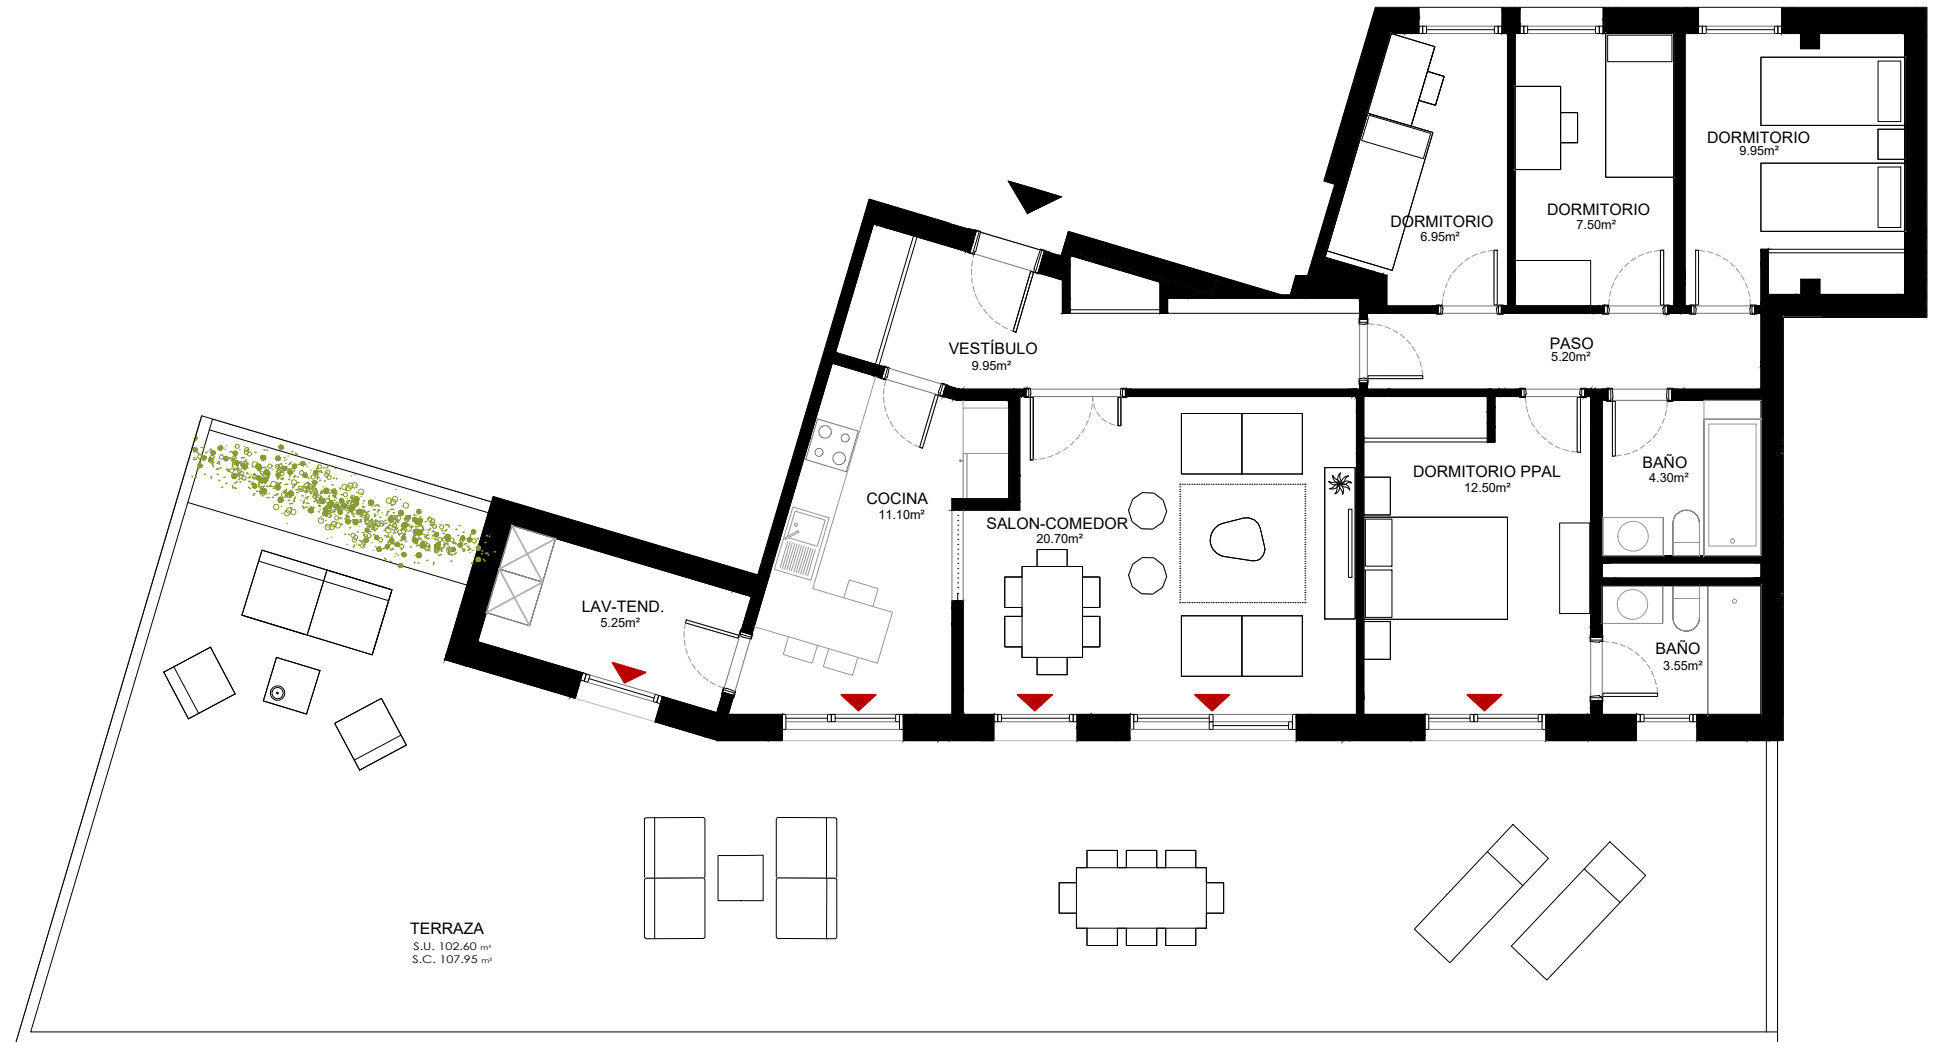

”Tu nueva vida en Laguna”

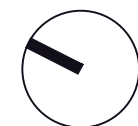

Plano a escala 1/100
0 1 2 3 4 5