

# LABHANDA




**PORTAL 3**

**ÁTICO° B TIPO 4D**

SUPERFICIE ÚTIL.....101,90 m<sup>2</sup>

TERRAZA..... 71,00 m<sup>2</sup>

SUP. CONSTRUIDA C. E. C.....137,23 m<sup>2</sup>

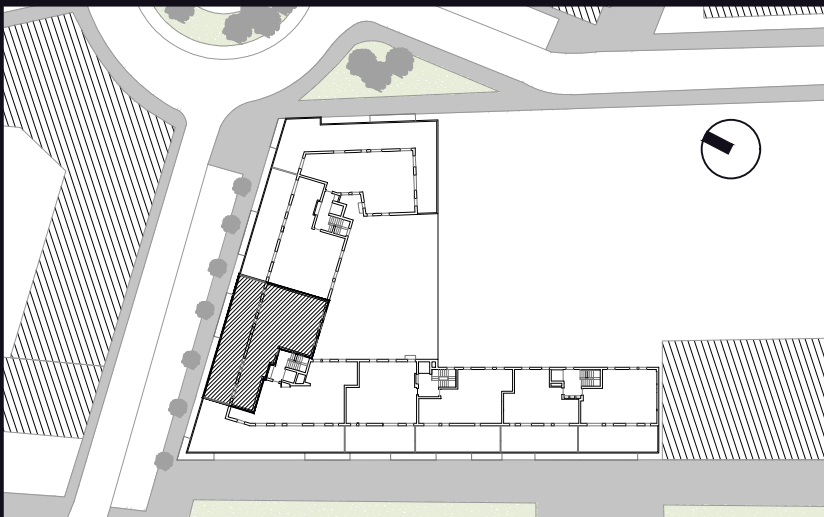

☎ 983 042 399 – 674 861 972



✉ infovalladolid@chrgrupo.com

🏠 Paseo Isabel la Católica nº11.Valladolid

\*Las superficies definitivas serán las que resulten de la ejecución de obra. Las reflejadas en el plano son orientativas y corresponden a superficies útiles. Este plano está sujeto a posibles modificaciones por parte de la dirección facultativa y/o la empresa promotora.



”Tu nueva vida en Laguna”

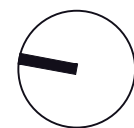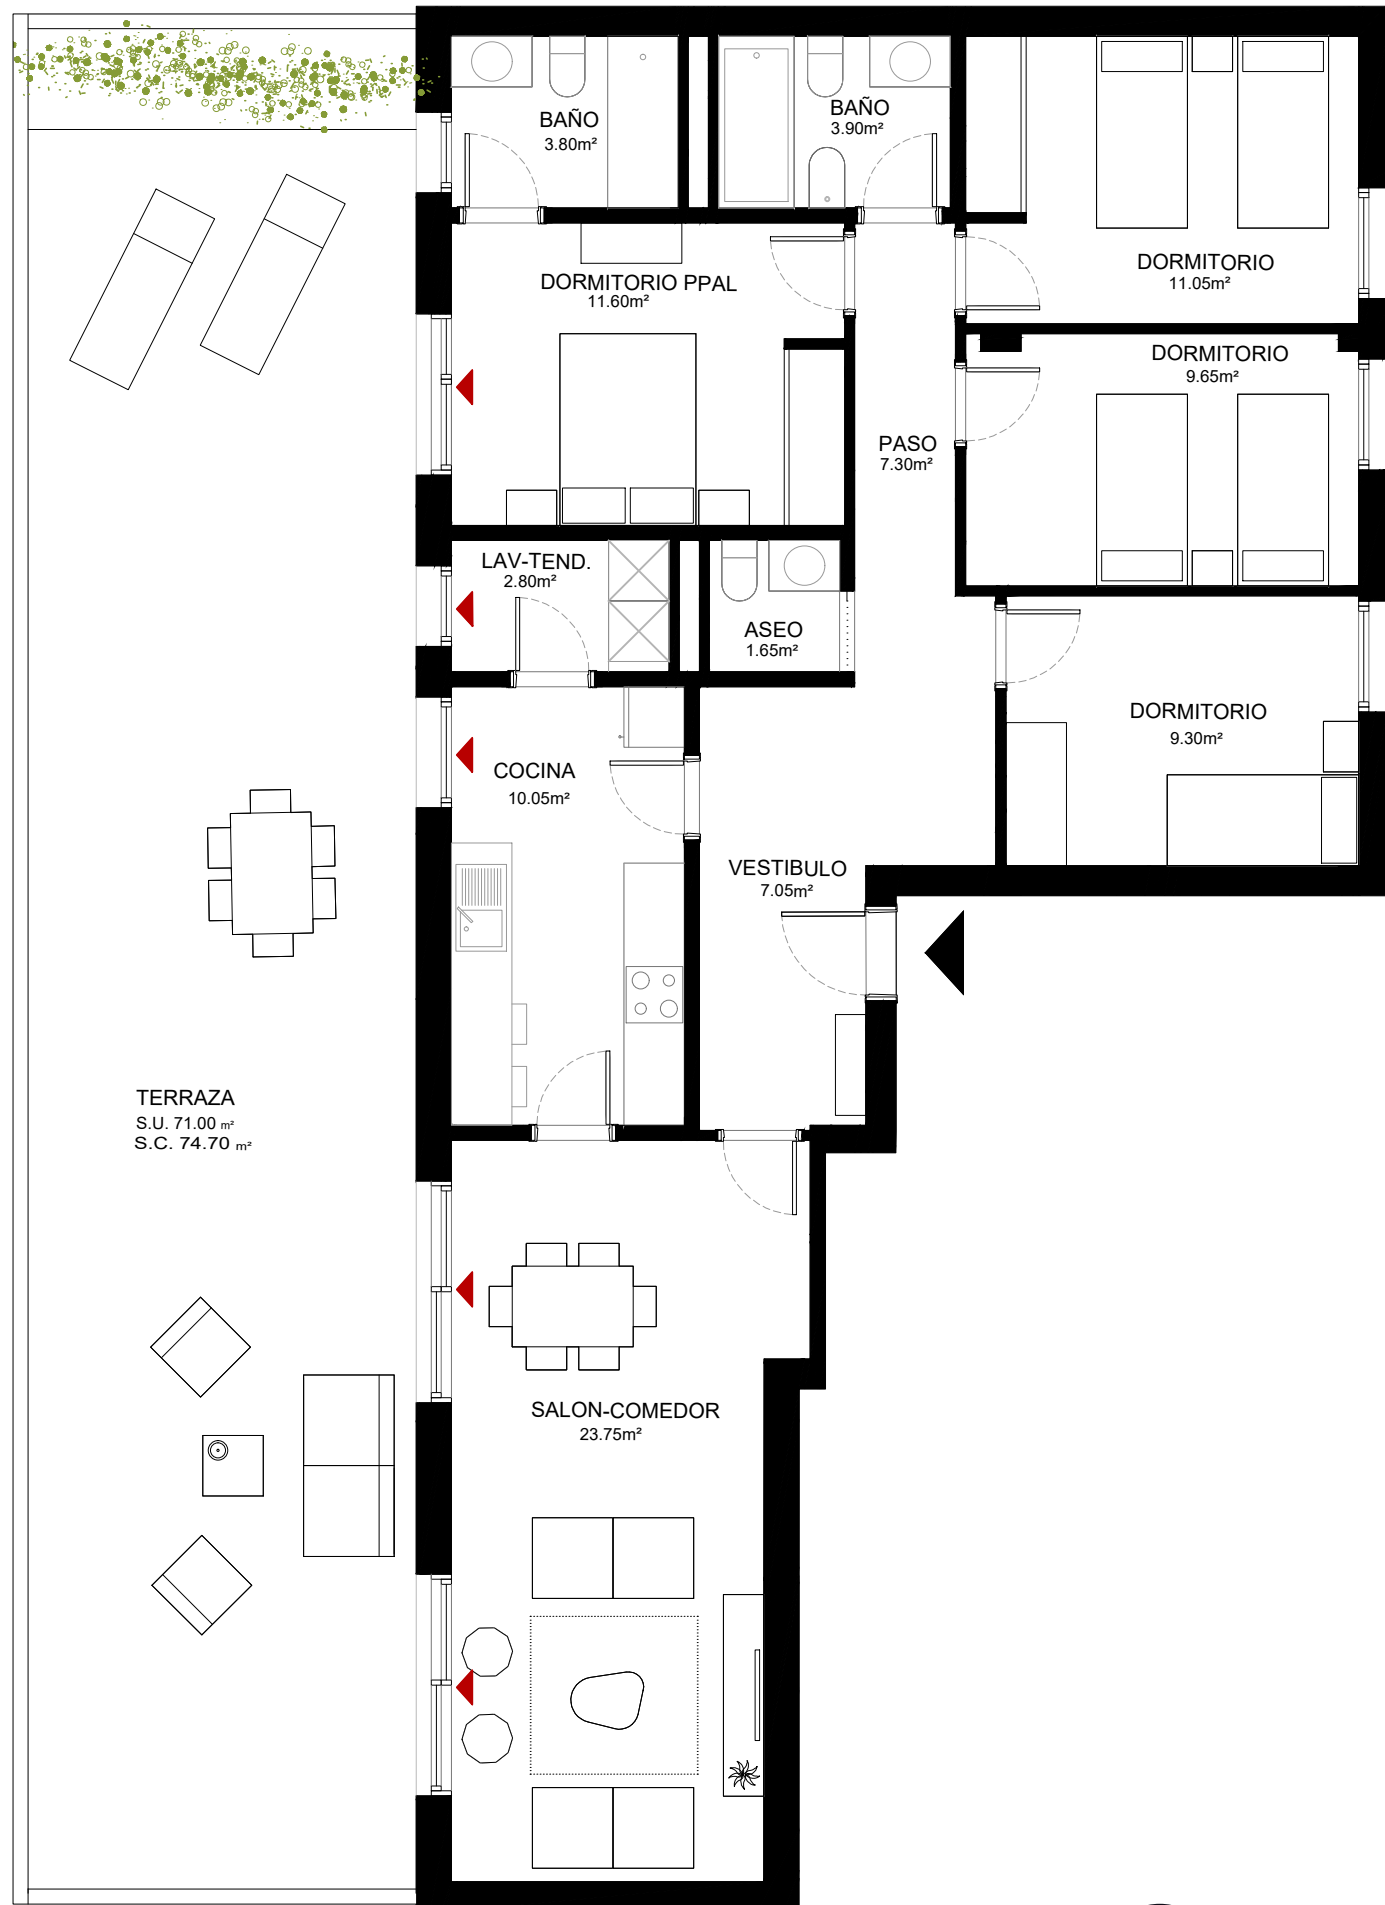

Plano a escala 1/75

